

ΕΦΗΜΕΡΙΣ ΤΗΣ ΚΥΒΕΡΝΗΣΕΩΣ
ΤΗΣ ΕΛΛΗΝΙΚΗΣ ΔΗΜΟΚΡΑΤΙΑΣ

ΑΘΗΝΑ 24 ΜΑΪΟΥ 1984 | ΤΕΥΧΟΣ ΤΕΤΑΡΤΟ | ΑΡΙΘΜΟΣ ΦΥΛΛΟΥ 334

ΠΕΡΙΕΧΟΜΕΝΑ

ΠΟΛΕΟΔΟΜΙΑ

ΔΙΑΤΑΓΜΑΤΑ

Τροποποίηση του ρυμοτομικού σχεδίου Αγίας Παρασκευής (Αττικής) 1

ΑΠΟΦΑΣΕΙΣ

Τροποποίηση του ρυμοτομικού σχεδίου Νέας Χαλκηδόνας (Αττικής) 2
Τροποποίηση του ρυμοτομικού σχεδίου Μελισσίων (Αττικής) με τον καθορισμό χώρου για ανέγερση Σχολείου 3
Ανάκληση της υπ' αρ. 97/83 απόφασης του Νομάρχη Αιτωλ/νίας 4
Ανάκληση της υπ' αριθ. 1072/7.2.84 απόφασης Νομάρχη Αιτωλ/νίας 5

ΠΟΛΕΟΔΟΜΙΑ

ΔΙΑΤΑΓΜΑΤΑ

(1)

Τροποποίηση του ρυμοτομικού σχεδίου Αγ. Παρασκευής (Αττικής).

Ο ΠΡΟΕΔΡΟΣ ΤΗΣ ΕΛΛΗΝΙΚΗΣ ΔΗΜΟΚΡΑΤΙΑΣ

Έχοντας υπόψη:

1. Τις διατάξεις του Ν.Δ/τος «περί σχεδίων πόλεων κλπ.» της 17 Ιουλίου 1923, όπως μεταγενέστερα τροποποιήθηκαν και συμπληρώθηκαν και ειδικότερα τα άρθρα 3, 9 και 70.
2. Τις διατάξεις του Ν. 947/1979 «περί οικιστικών περιοχών» (ΦΕΚ 169/Α) και ειδικότερα το άρθρο 62 (παρ. 1).
3. Τις διατάξεις του Ν. 1032/1980 «περί συστάσεως Υπουργείου Χωροταξίας, Οικισμού και Περιβάλλοντος», (ΦΕΚ 57/Α) και ειδικότερα τα άρθρα 2, 3 και 7.
4. Τις υπ' αρ. 195/1980 και 113/1981 πράξεις του Δημοτικού Συμβουλίου Αγίας Παρασκευής.
5. Την υπ' αρ. 370/1982 γνωμοδότηση του Κεντρικού Συμβουλίου Χωροταξίας, Οικισμού και Περιβάλλοντος.
6. Την υπ' αρ. 93/1984 γνωμοδότηση του Συμβουλίου της Επικρατείας, με πρόταση του Υπουργού Χωροταξίας, Οικισμού και Περιβάλλοντος, αποφασίζουμε:

Άρθρο 1.

Εγκρίνεται η τροποποίηση του ρυμοτομικού σχεδίου Αγίας Παρασκευής στο υπ' αρ. 24 οικοδομικό τετράγωνο και ειδικότερα στην συμβολή των οδών Δ. Γούναρη και Ψαρρών, με την μετατροπή τμήματός του σε πεζόδρομο και σε κοινόχρηστο πράσινο, όπως φαίνεται στο σχετικό πρωτότυπο διάγραμμα σε κλίμακα 1 : 500 που έχει θεωρηθεί από τον Προϊστάμενο της Διευθύνσεως Πολεοδομικών Εφαρμογών με την υπ' αρ. Γ. 14685/1984 πράξη του και που συνοπτικό του αντίτυπο δημοσιεύεται με το Διάταγμα αυτό.

Άρθρο 2.

Επιβάλλεται προκήπιο με πλάτος τρία (3) μέτρα στην πρόσοψη των οικοπέδων, οικοδομημένων ή μη, που βρίσκονται στο οικοδομικό τετράγωνο που αναφέρεται στο άρθρο 1 του παρόντος και έχουν πρόσοψη στον πεζόδρομο που δημιουργείται με το προηγούμενο άρθρο όπως φαίνεται στο ίδιο διάγραμμα.

Άρθρο 3.

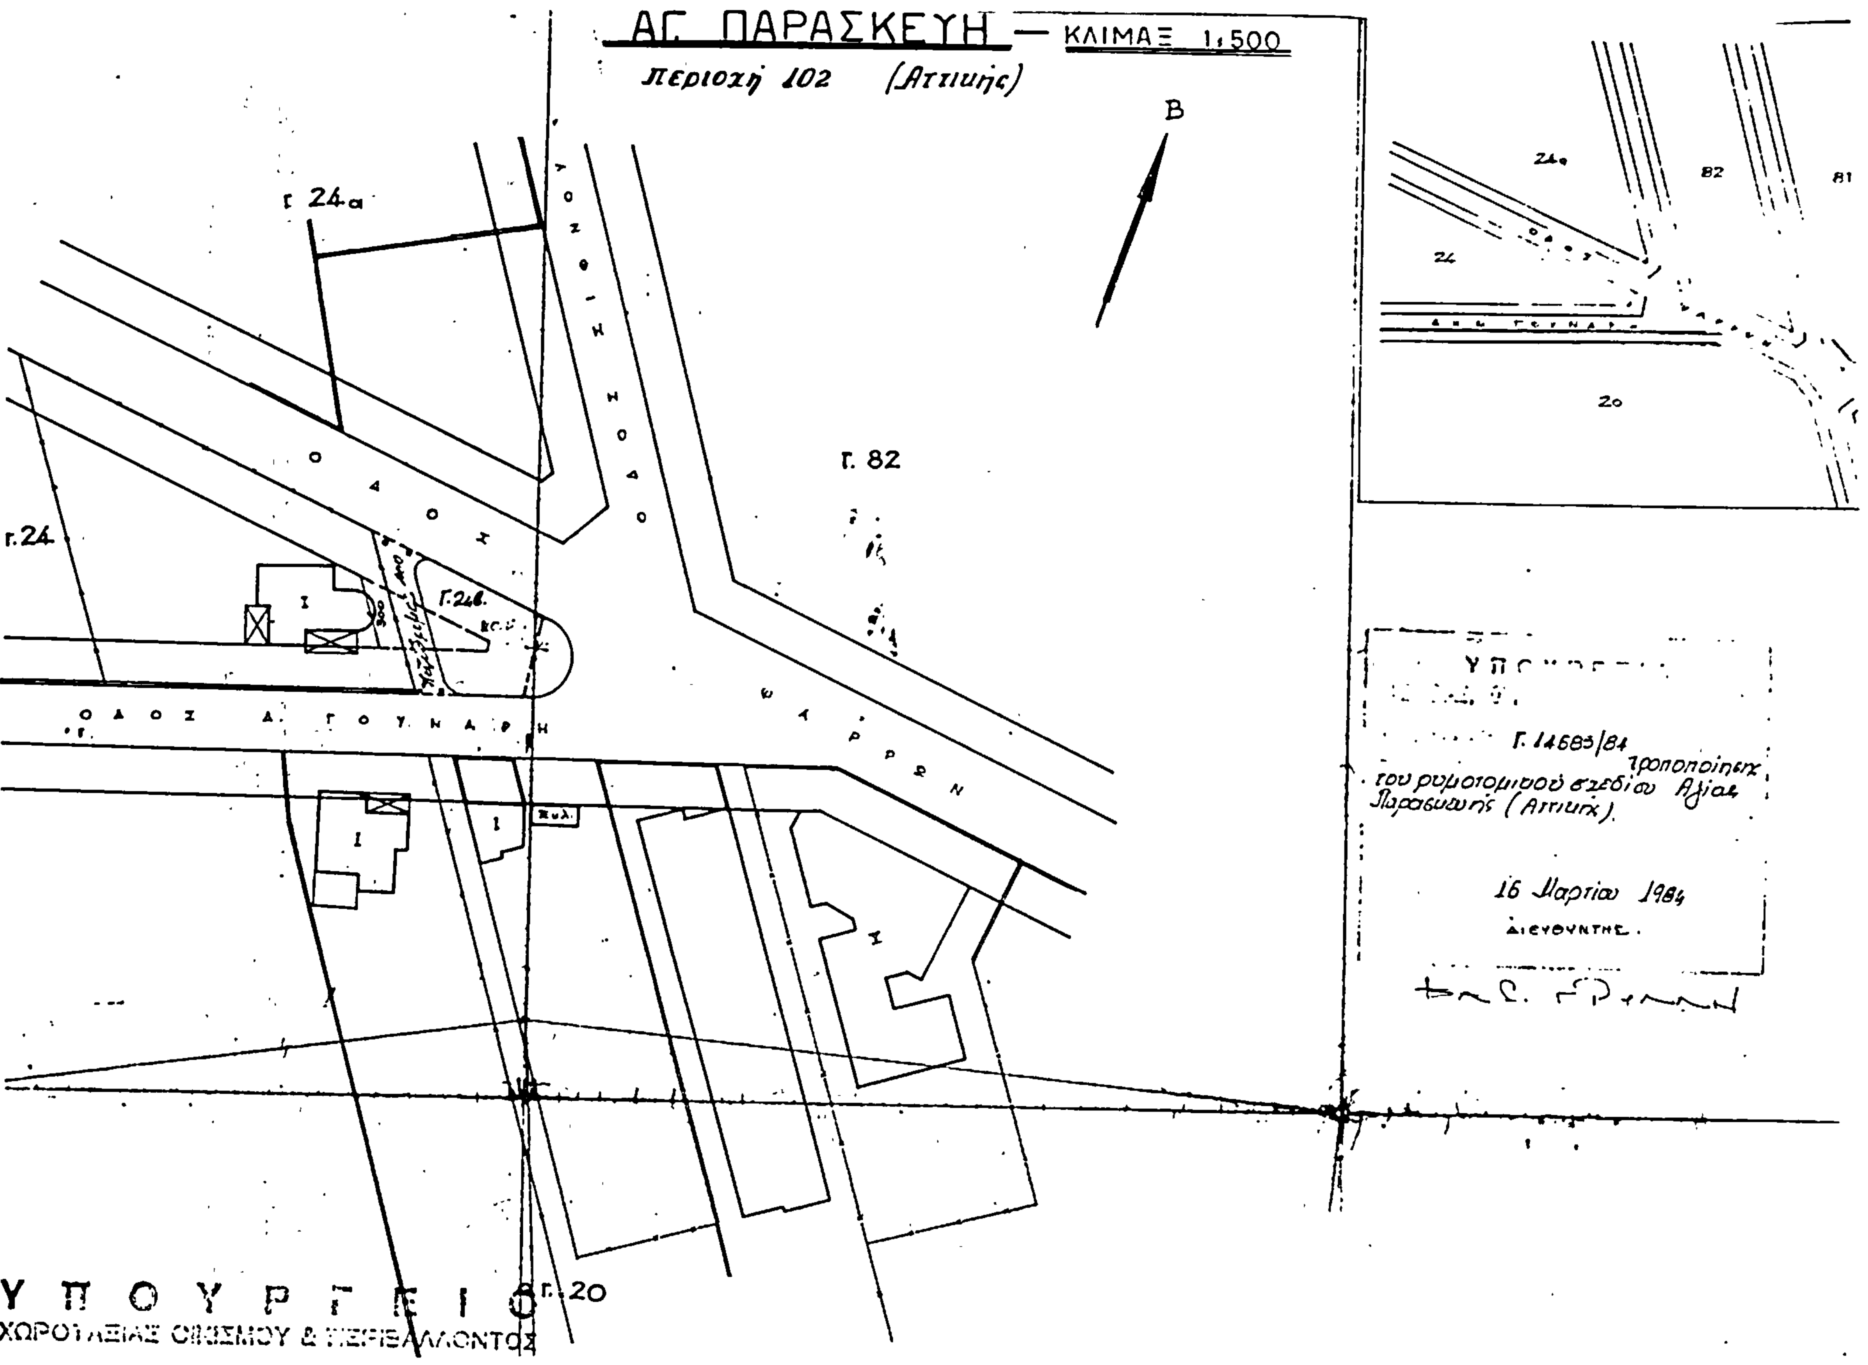
Η ισχύς του παρόντος Διατάγματος αρχίζει από της δημοσιεύσεώς του στην Εφημερίδα της Κυβερνήσεως.

Στον Υπουργό Χωροταξίας, Οικισμού και Περιβάλλοντος, αναθέτουμε την δημοσίευση και εκτέλεση αυτού του Διατάγματος.

Αθήνα, 27 Μαρτίου 1984

Ο ΠΡΟΕΔΡΟΣ ΤΗΣ ΔΗΜΟΚΡΑΤΙΑΣ
ΚΩΝΣΤΑΝΤΙΝΟΣ Γ. ΚΑΡΑΜΑΝΛΗΣ

Ο ΥΠΟΥΡΓΟΣ ΧΩΡΟΤΑΞΙΑΣ, ΟΙΚΙΣΜΟΥ ΚΑΙ ΠΕΡΙΒΑΛΛΟΝΤΟΣ
ΑΝΤΩΝΙΟΣ ΤΡΙΤΣΗΣ


ΑΓ. ΠΑΡΑΣΚΕΥΗ — ΚΛΙΜΑΞ 1:500
Περιοχή 102 (Αττικής)
Β
Γ. 82
Γ. 24α
Γ. 24
Γ. 24β
Γ. 20
ΟΔΟΣ Α. ΓΟΥΝΑΡΗ
ΟΔΟΣ
Γ. 14683/84 τροποποίησις του ρυμοτομικού σχεδίου Αγίας Παρασκευής (Αττικής).
16 Μαρτίου 1984
ΔΙΕΥΘΥΝΤΗΣ
ΥΠΟΥΡΓΕΙΟ
ΧΩΡΟΤΑΞΙΑΣ ΟΙΚΙΣΜΟΥ & ΠΕΡΙΒΑΛΛΟΝΤΟΣ

ΑΠΟΦΑΣΕΙΣ

Αρ. Γ. 21951/953 (2)

Τροποποίηση του ρυμοτομικού σχεδίου Νέας Χαλκηδόνας (Αττικής).

Ο ΥΠΟΥΡΓΟΣ ΧΩΡΟΤΑΞΙΑΣ, ΟΙΚΙΣΜΟΥ ΚΑΙ ΠΕΡΙΒΑΛΛΟΝΤΟΣ

Έχοντας υπόψη:

1. Τις διατάξεις του Ν.Δ/τος της 17.7.1923 «περί σχεδίων πόλεων κλπ.», όπως μεταγενέστερα τροποποιήθηκαν και συμπληρώθηκαν και ειδικότερα τα άρθρα 3 και 70.

2. Τις διατάξεις του Ν. 947/1979 «περί οικιστικών περιοχών» (ΦΕΚ 169/Α) και ειδικότερα το άρθρο 62 (παρ. 1).

3. Το με αριθ. 842/1980 Π.Δ/γμα «περί απλουστεύσεως της διαδικασίας κατά την έκδοσιν διοικητικών τινών πράξεων ατομικού χαρακτήρος επί αντικειμένων αρμοδιότητας Υπουργού Χωροταξίας, Οικισμού και Περιβάλλοντος» (ΦΕΚ 208/Α).

4. Τις διατάξεις του Ν. 1032/1980 «περί συστάσεως Υπουργείου Χωροταξίας, Οικισμού και Περιβάλλοντος» (ΦΕΚ 57/Α) και ειδικότερα τα άρθρα 2, 3 και 7.

5. Τις υπ' αριθ. 19/1979, 81/1979 πράξεις του Κοινοτικού Συμβουλίου Νέας Χαλκηδόνας ως και την υπ' αριθ. 111/1983 πράξη του Δημοτικού Συμβουλίου Νέας Χαλκηδόνας.

6. Την υπ' αριθ. 563/1983 γνωμοδότηση του Κεντρικού Συμβουλίου Χωροταξίας, Οικισμού και Περιβάλλοντος, αποφασίζουμε:

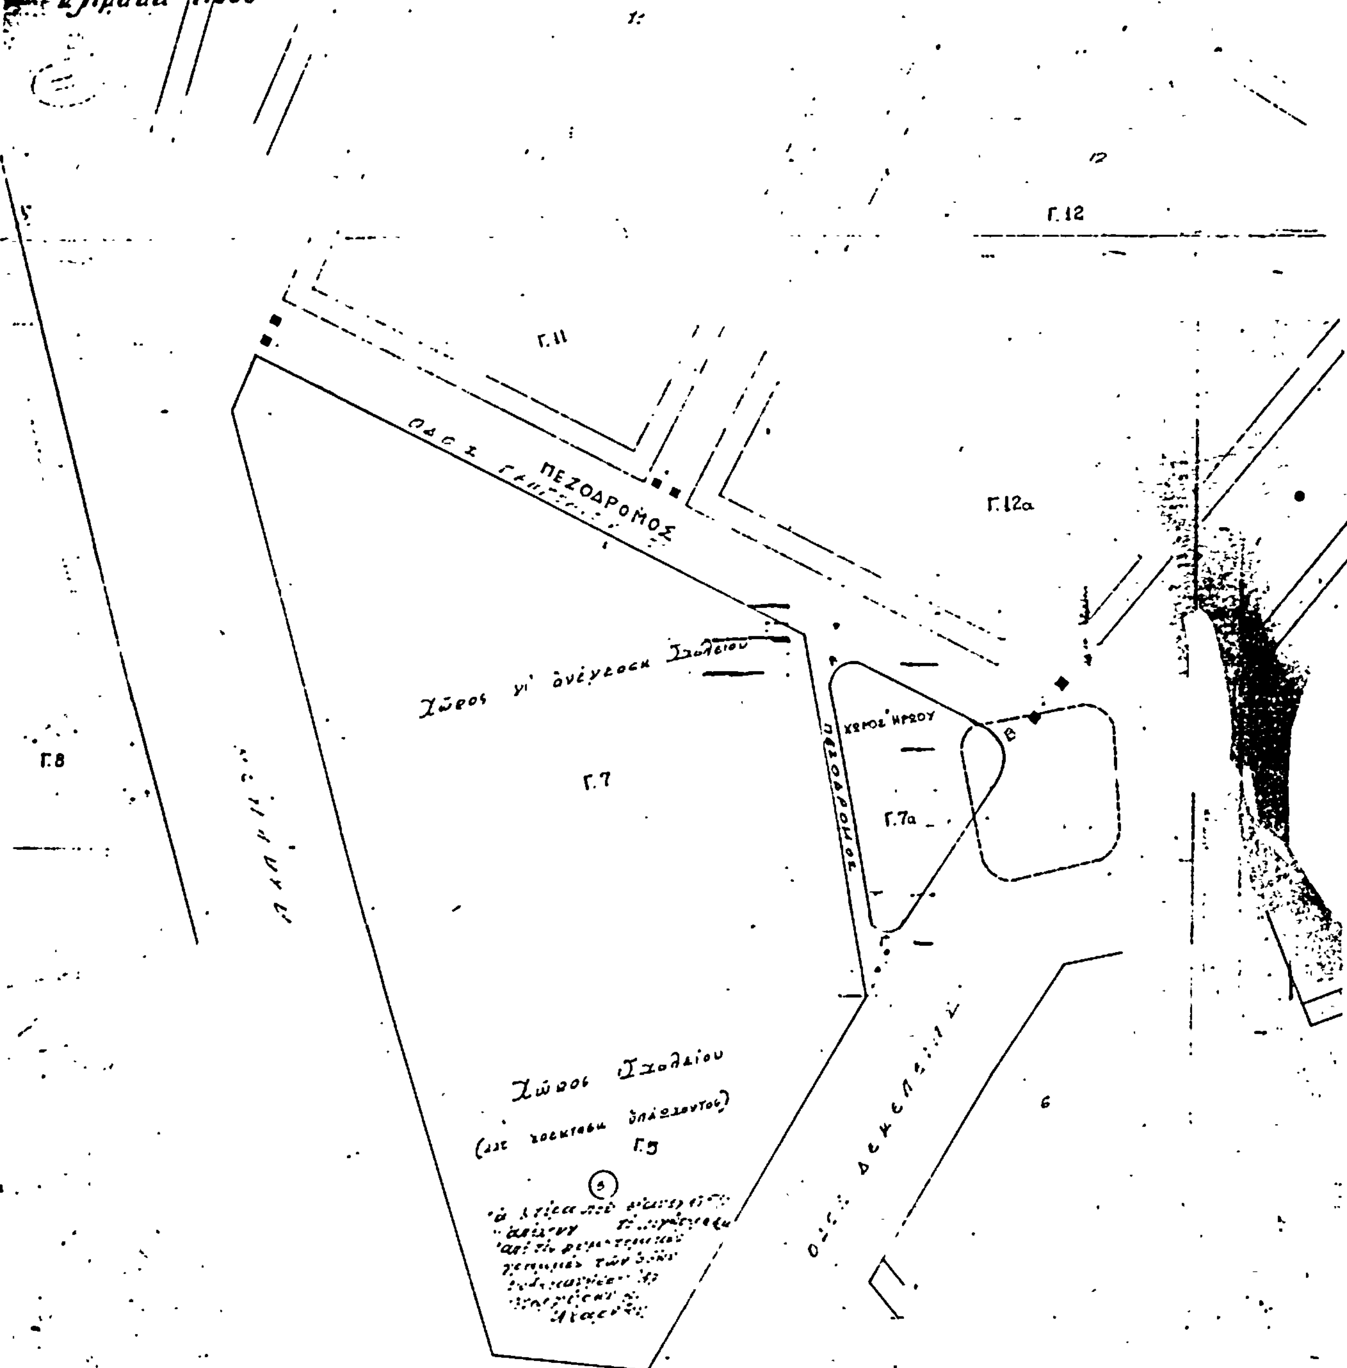
α) Εγκρίνεται η τροποποίηση του ρυμοτομικού σχεδίου Νέας Χαλκηδόνας (Αττικής) με τον χαρακτηρισμό: α) του υπό στοιχεία ΑΒΓΑ χώρου ως χώρου ηρώου, β) της οδού Γρηγορίου Ε' ως πεζοδρόμου καθώς και η δημιουργία πεζοδρόμου όπως φαίνεται στο σχετικό πρωτότυπο διάγραμμα σε κλίμακα 1 : 500, που θεωρήθηκε από τον Προϊστάμενο της Διευθύνσεως Πολεοδομικών Εφαρμογών με την υπ' αριθ. Γ. 21951/1984 πράξη του και που αντίτυπό του δημοσιεύεται συνοπτικά με την παρούσα απόφαση.

β) Η ισχύς της παρούσας απόφασης αρχίζει από την δημοσίευσή της στην Εφημερίδα της Κυβερνήσεως.

Αθήνα, 28 Μαρτίου 1984

Ο ΥΠΟΥΡΓΟΣ

ΑΝΤΩΝΙΟΣ ΤΡΙΤΣΗΣ


Περιοχή 46
Γ.12
Γ.11
ΠΕΖΟΔΡΟΜΟΣ
Γ.12α
Χώρος γι' ανέγερση Σχολείου
ΧΩΡΟΣ ΗΡΩΟΥ
ΠΕΖΟΔΡΟΜΟΣ
Γ.7
Γ.7α
Γ.8
Χώρος Σχολείου
Γ.5
ΔΙΕΥΘΥΝΤΗΣ

Αρ. Γ. 23982/986 (3)

Τροποποίηση του ρυμοτομικού σχεδίου Μελισσίων (Αττικής) με τον καθορισμό χώρου για ανέγερση Σχολείου.

Ο ΥΠΟΥΡΓΟΣ
ΧΩΡΟΤΑΞΙΑΣ, ΟΙΚΙΣΜΟΥ ΚΑΙ ΠΕΡΙΒΑΛΛΟΝΤΟΣ

Έχοντας υπόψη:

1. Τις διατάξεις: α) του από 17.7.1923 Ν.Δ/τος «περί σχεδίων πόλεων κλπ.» όπως μεταγενέστερα τροποποιήθηκαν και συμπληρώθηκαν και ειδικότερα το άρθρο 29 και β) της παρ. 2 του άρθρου 4 του Ν. 622/1977 «περί εισπράξεως υπό του Δημοσίου Ταμείου των δια την έκδοσιν οικοδομικών αδειών καταβαλλομένων φόρων κλπ.» (ΦΕΚ 171/Α).

2. Τις διατάξεις του Ν. 1032/1980 «περί συστάσεως Υπουργείου Χωροταξίας, Οικισμού και Περιβάλλοντος» (ΦΕΚ 57/Α) και ειδικότερα τα άρθρα 2, 3 και 7.

3. Τις διατάξεις του Ν. 947/1979 «περί οικιστικών περιοχών» (ΦΕΚ 169/Α) και ειδικότερα το άρθρο 62 (παρ. 1).

4. Το υπ' αριθ. Φ. 54283/18970/1.12.1981 έγγραφο του Οργανισμού Σχολικών Κτιρίων.

5. Το υπ' αριθ. 146404/19.4.1983 έγγραφο του Υπουργείου Γεωργίας (Δ/νση Ιδιωτ. Δασοπονίας Τμ. γ').

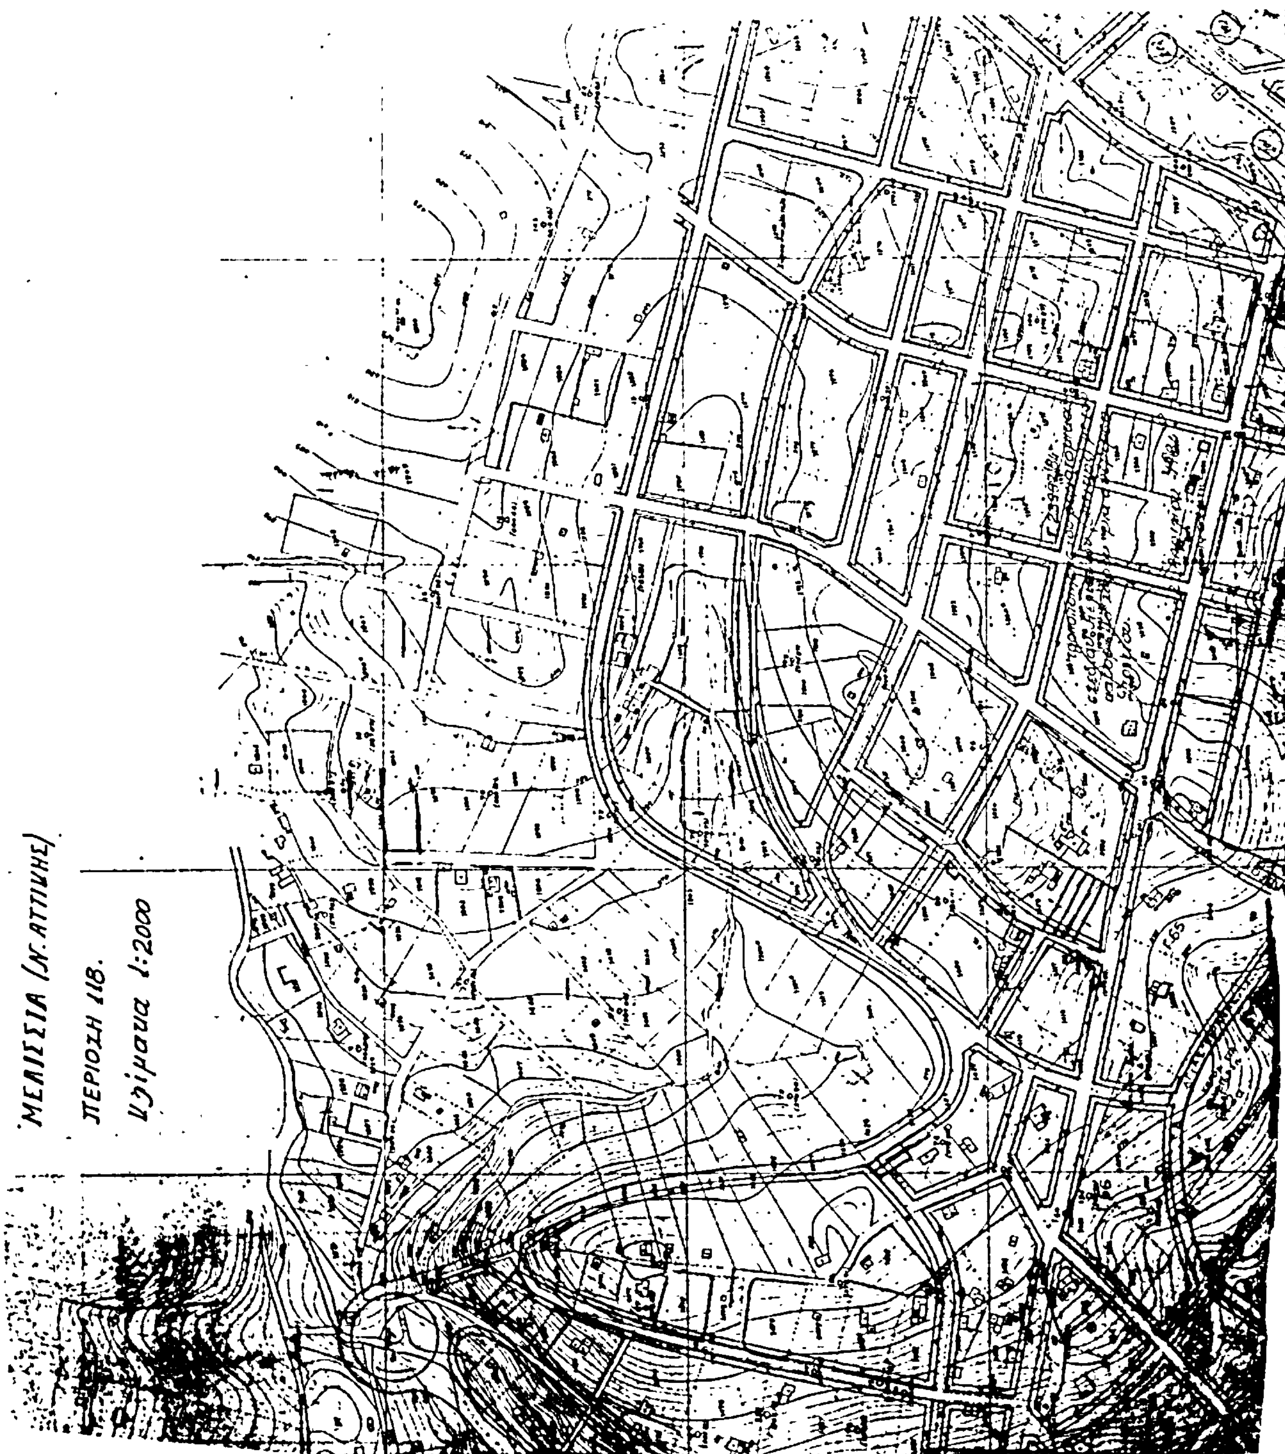
6. Την υπ' αριθ. 2/1984 γνωμοδότηση του Κεντρικού Συμβουλίου Χωροταξίας, Οικισμού και Περιβάλλοντος, αποφασίζουμε:

1. Εγκρίνεται η τροποποίηση του ρυμοτομικού σχεδίου Μελισσίων (Αττικής) στον υπ' αρ. 72 χώρο κοινοχρήστου πρασίνου που περικλείεται από τις οδούς Αγίας Ειρήνης, Πόρου και Εθνάρχου Μακαρίου, με τον χαρακτηρισμό τμήματος αυτού ως χώρου για ανέγερση Σχολείου, όπως φαίνεται στο σχετικό πρωτότυπο διάγραμμα σε κλίμακα 1 : 2000 που θεωρήθηκε από τον Προϊστάμενο της Διεύθυνσης Πολεοδομικών Εφαρμογών με την υπ' αριθ. Γ. 23982/1984 πράξη του και που συνοπτικό του αντίτυπο δημοσιεύται με αυτήν την απόφαση.

2. Η ισχύς της απόφασης αυτής αρχίζει από τη δημοσίευσή της στην Εφημερίδα της Κυβερνήσεως.

Αθήνα, 2 Απριλίου 1984

Ο ΥΠΟΥΡΓΟΣ
ΑΝΤΩΝΙΟΣ ΤΡΙΤΣΗΣ


ΜΕΛΙΣΣΙΑ (Ν. ΑΤΤΙΚΗΣ)
ΠΕΡΙΟΧΗ 11Β.
Κλίμακα 1:2000

οργανώσεως των Νομαρχιών».

8. Την υπ' αριθ. 24712/1248/21.6.1982 κοινή απόφαση Υπουργών Προεδρίας Κυβερνήσεως και Χ.Ο.Π.

9. Τις διατάξεις α) του από 17.7.1923 Ν. Δ/τος «περί σχεδίων πόλεων», β) του Α.Ν. 314/68 περί αρμοδιότητας επί θεμάτων εγκρίσεως επεκτάσεων σχ. πόλεων, γ) του Ν.Δ. 8/1973 περί ΓΟΚ, δ) του Ν.Δ. 1018/71 (ΦΕΚ 220 Α).

10. Την με αριθ. πρωτ. 264 (Δ/νση Οικισμού Πατρών) αναφορά του Σωτ. Σερπάνου, την από 4.4.1983 προσφυγή του ιδίου κατά της 97/83 απόφασης Νομάρχη Αιτωλ/νίας καθώς και το με αρ. πρωτ. 340 + 313 έγγραφο της Δ/νσης Οικισμού Πατρών.

11. Την σύμφωνη γνωμοδότηση του Συμβουλίου ΧΟΠ όπως αυτή διατυπώθηκε στο υπ' αρ. 21/83 (Θέμα 3) πρακτικό αυτού, αποφασίζουμε :

Ανακαλούμε την υπ' αριθ. 97/83 απόφαση Νομάρχη Αιτωλ/νίας που αφορά εγκριθείσα τροποποίηση στα Ο.Τ. 163,170, 164,169,165, επειδή εκ των υστέρων διαπιστώθηκε, ότι συντρέχουν λόγοι (κοινωνικής φύσεως κυρίως) επανεξέτασης του θέματος.

Μεσολόγγι, 23 Σεπτεμβρίου 1983

Ο Νομάρχης
ΒΑΓ. ΓΙΑΝΝΑΚΟΥΛΙΑΣ

Αριθ. 6640 (4)

Ανάκληση της υπ' αριθ. 97/83 αποφάσεως Νομάρχη Αιτωλ/νίας.

Ο ΝΟΜΑΡΧΗΣ ΑΙΤΩΛ/ΝΙΑΣ

Έχοντας υπόψη :

1. Τις διατάξεις του Ν. 3200/55 «Περί διοικητικής αποκεντρώσεως».

2. Τις δ/ξεις του από 20.6.55 Β. Δ/τος «περί εξαιρέσεως από της κατά την παρ. 1 του Ν. 3200/55 αρμοδιότητας του ΥΠ.Δ.Ε.».

3. Τις δ/ξεις του 863/70 Β. Δ/τος «Περί διαρθρώσεως του ΥΠ. Συγ/νιών και Δημ. Έργων, όπως τούτο τροποποιήθηκε διά του αρ. 572/67 Β.Δ.» .

4. Τις δ/ξεις του 532/70 Ν.Δ. «περί διοικητικής αποκεντρώσεως».

5. Τις δ/ξεις του 712/70 Β. Δ. όπως τροποποιήθηκε και συμπληρώθηκε με τα 677/71 και 198/72 Β. Δ/τα .

6. Την Λ.7/16/11/7.10.70 κοινή απόφαση των Υπουργών «περί οργανώσεως των περιφερειακών Υπηρεσιών του ΥΠ.Δ.Ε.

7. Την Λ 9/1-8/9.8.71 κοινή εγκύκλιο των Πρωθυπουργού, Αντιπροέδρου και Υπουργού των Εσωτερικών «περί

Αριθ. 1384 (5)

Ανάκληση της υπ' αριθ. 1072/7.2.84 απόφασης Νομάρχη Αιτωλ/νίας.

Ο ΝΟΜΑΡΧΗΣ ΑΙΤΩΛ/ΝΙΑΣ

'Εχοντας υπόψη :

1. Τις δ/ξεις του 3200/55 «Περί διοικητικής αποκεντρώσεως».
2. Τις δ/ξεις του από 20.6.55 Β. Δ/τος «Περί εξαιρέσεως από της κατά την παρ. 1 του Ν. 3200/55 αρμοδιότητας του ΥΠ.Δ.Ε.».
3. Τις διατάξεις του 863/70 Β. Δ/τος «Περί διαρθρώσεως του ΥΠ. Συγ/νιών και Δημ. 'Εργων, όπως τούτο τροποποιήθηκε διά του αρ. 572/67 Β.Δ.».
4. Τις δ/ξεις του 532/70 Ν.Δ. «περί διοικητικής αποκεντρώσεως».
5. Τις δ/ξεις του 712/70 Β.Δ. όπως τροποποιήθηκε και συμπληρώθηκε με τα 677/71 και 198/72 Β. Δ/τα.
6. Την Λ. 7/16/11/7.10.70 κοινή απόφαση των Υπουργών «περί οργανώσεως των περιφερειακών Υπηρεσιών του ΥΠ. Δ.Ε.».
7. Την Λ 9/1-8/9.8.71 κοινή εγκύκλιο των Πρωθυπουργού, Αντιπροέδρου και Υπουργού των Εσωτερικών «περί οργανώσεως των Νομαρχιών».
8. Την υπ' αριθ. 24712/1248/21.6.1982 κοινή απόφαση Υπουργών Προεδρίας Κυβερνήσεως και Χ.Ο.Π.
9. Τις διατάξεις του από 17.7.1923 Π. Δ/τος «περί σχεδίων πόλεων».
10. Τον Α.Ν. 314/68 «περί αρμοδιότητας επί θεμάτων εγκρίσεως επεκτάσεων σχεδίων πόλεων».
11. Τον Ν.Δ. 1018/21.10.71 (ΦΕΚ 220 Α).
12. Τον Ν.Δ. 8/73 «περί ΓΟΚ».
13. Την υπ' αριθ. 16/81 απόφαση της Κοινότητας Καινουρίου.
14. Τη σύμφωνη γνωμοδότηση του Συμβουλίου Χ.Ο.Π. Αιτωλ/νίας όπως αυτή διατυπώθηκε στο υπ' αρ. 2/84 (θέμα 13ο) πρακτικό αυτού.
15. Το από 14.3.84 τηλεγράφημα Κοινότητας Καινουρίου, αποφασίζουμε :

Ανακαλούμε την υπ' αριθ. 1072/7.3.84 απόφαση Νομάρχη Αιτωλ/νίας περί τροποποιήσεως σχεδίου πόλης Καινουρίου στα Ο.Τ. 153 και 154 για τους λόγους που αναφέρονται στο από 14.3.84 τηλεγράφημα της Κοινότητας Καινουρίου.

Μεσολόγγι, 19 Απριλίου 1984

Ο Νομάρχης
ΒΑΓ. ΓΙΑΝΝΑΚΟΥΛΙΑΣ

ΑΠΟ ΤΟ ΕΘΝΙΚΟ ΤΥΠΟΓΡΑΦΕΙΟ